


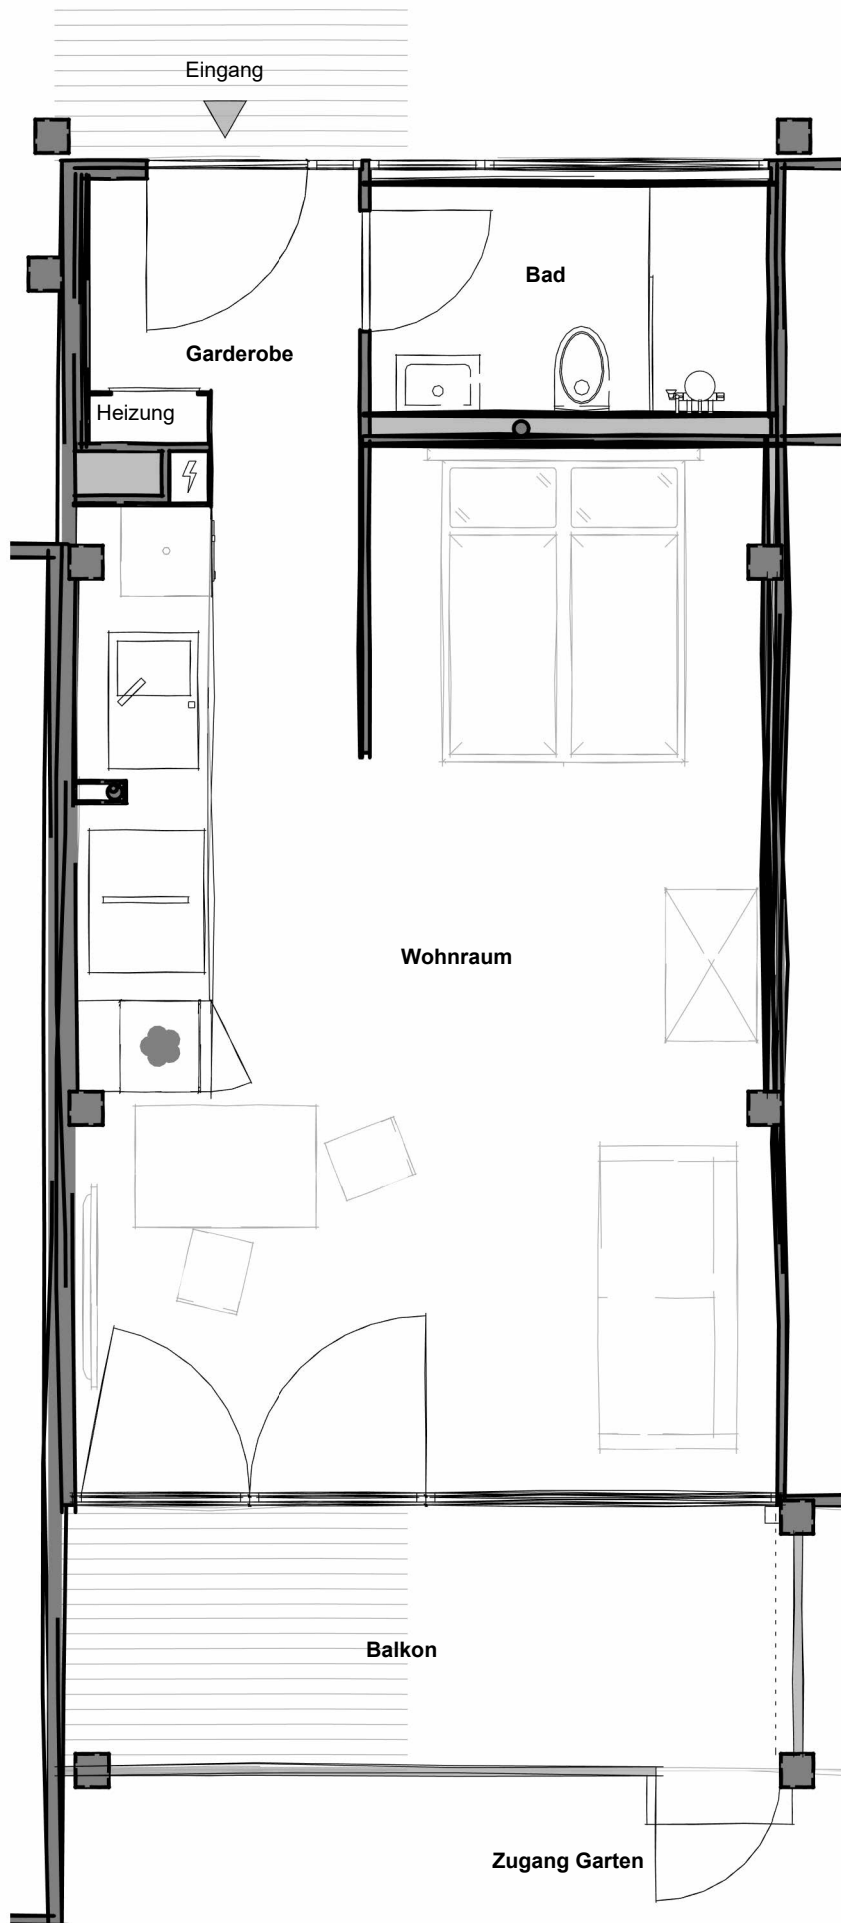

WICHTIGE HINWEISE:

Die Planskizze wurde auf Grundlage eines groben Aufmaßes erstellt und dient ausschließlich der unverbindlichen Information über die Grundrisseinteilung. Sie ist nicht zur Maßentnahme geeignet und erhebt keinen Anspruch auf Vollständigkeit, Maßgenauigkeit oder Detailtreue. Die Planskizze ist nicht geeignet zur Ableitung technischer, baurechtlicher oder mietrechtlicher Eigenschaften. Die Benennung der Nutzungsbereiche dient ausschließlich der Orientierung, es kann daraus keine Gebrauchseignung abgeleitet werden. Die Möblierung ist als Vorschlag zu verstehen.

Standort: Ferienparkstraße 21, 83313 Siegsdorf

Urheberrecht: Jede Vervielfältigung, Weitergabe oder Veröffentlichung, auch auszugsweise, ist ohne ausdrückliche schriftliche Genehmigung untersagt.

Plannummer
LÖ5

Grundriss

Entwurfsverfasser:
Stefan Eisenbichler, staatl. gepr. Bautechniker - Energieberater
Molbertinger Straße 21 - 83313 Siegsdorf/Molberting
Tel 08662/668833 - email: info@eisenbichler.de

Maßstab
1 : 50

Entwurf verfasst SE
geändert

Siegsdorf, 16.10.2025



planungsbüro eisenbichler