


Legende

- | | | | |
|-----------|-----|---|--------------------------------------------|
| 1 | ... | 5 | Sondereigentum Partei 1...5 |
| G | | | Gemeinschaftseigentum |
| SE1 ... 5 | | | Sondereigentum Partei 1 ... 5 Außenbereich |
| G | | | Gemeinschaftseigentum Außenbereich |
| SN1 ... 5 | | | Sondernutzung Partei 1 ... 5 Außenbereich |
| <hr/> | | | Trennung der Nutzungsbereiche |

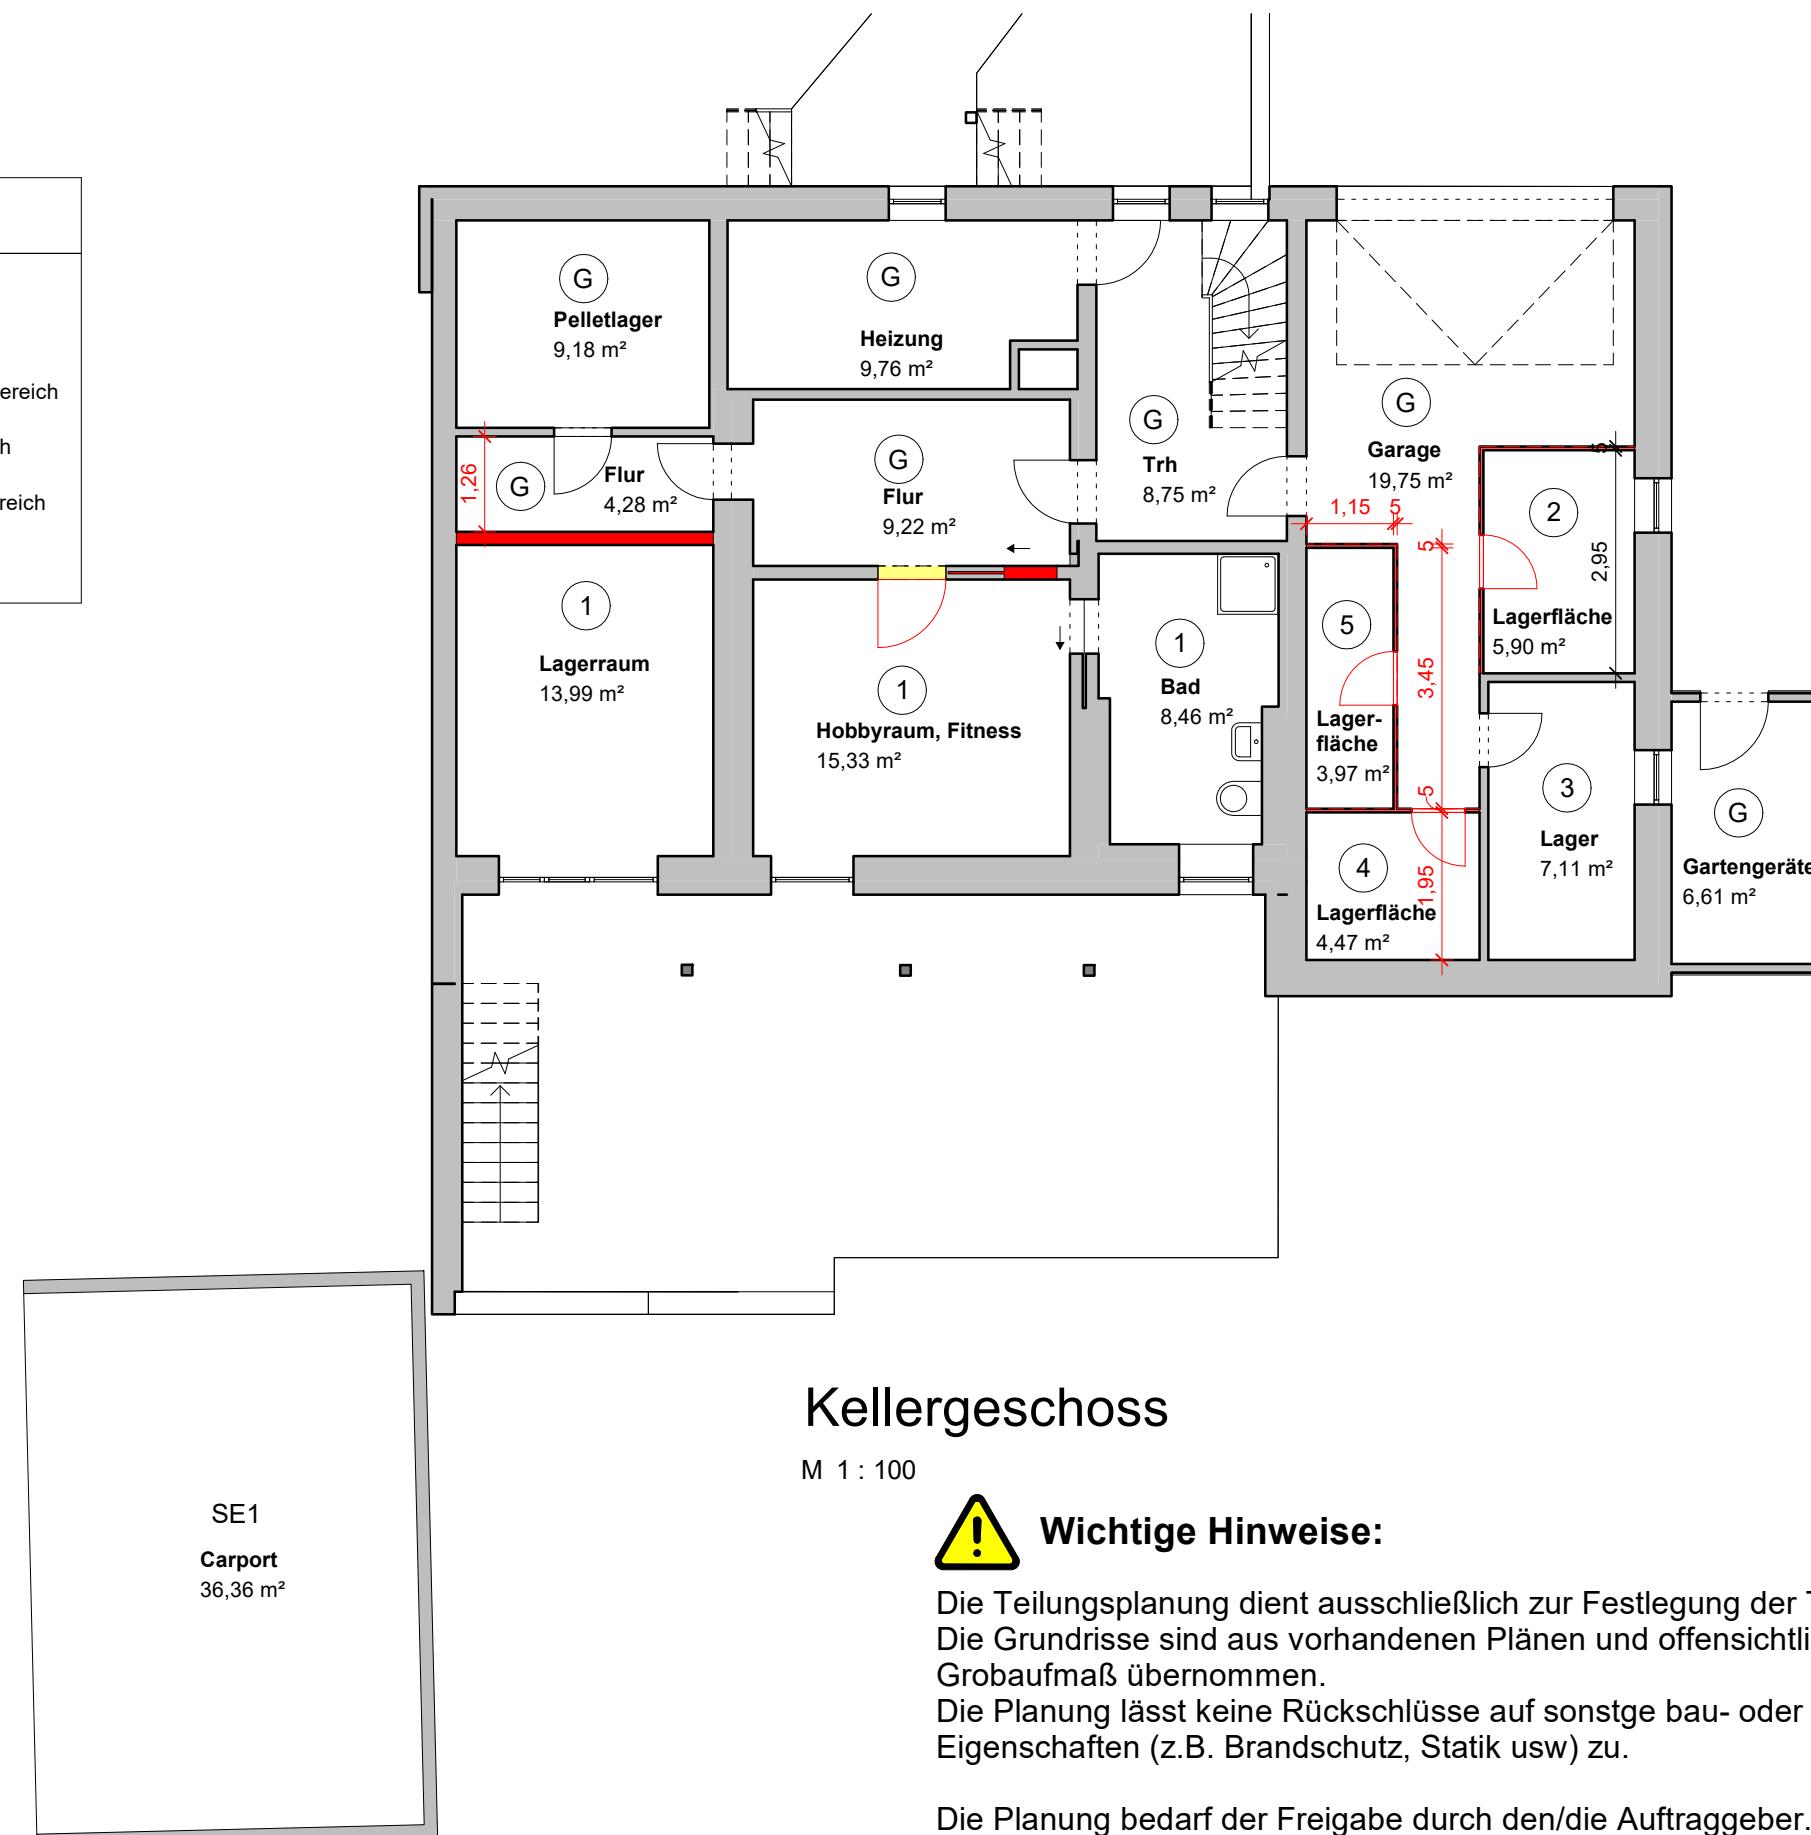

Kellergeschoß

M 1 : 100



Wichtige Hinweise:

Die Teilungsplanung dient ausschließlich zur Festlegung der Teilung nach WEG. Die Grundrisse sind aus vorhandenen Plänen und offensichtlich vorgefundenen Geometrien als Grobaufmaß übernommen. Die Planung lässt keine Rückschlüsse auf sonstige bau- oder privatrechtliche oder technische Eigenschaften (z.B. Brandschutz, Statik usw) zu.

Die Planung bedarf der Freigabe durch den/die Auftraggeber.

Lage: Obergenschwendter Straße 20, 83324 Ruhpolding

Antragsteller: **JHCP Vermögensverwaltungs GbR, Brandstätter Straße 37, 83324 Ruhpolding**
Vertretungsberechtigter: Carl Aßmann, Agnes-Bauer-Straße 69, 80687 München

Verfasser: **Stefan Eisenbichler**, staatl. gepr. Bautechniker - Energieberater
Molbertinger Straße 21 - 83313 Siegsdorf/Molberting, Tel 08662/668833 - email: info@eisenbichler.de

Planbezeichnung

Teilungsplan - Untergeschoss



Maßstab
1 : 100

verfasst, Verfasser
geändert

Plannummer
TPL02

17.09.2024