




**Amt für Digitalisierung, Breitband und Vermessung
Rosenheim**

Münchener Straße 23
83022 Rosenheim

**Auszug aus dem
Liegenschaftskataster
Flurkarte 1:1000
zur Bauvorlage nach § 7 Abs. 1 BauVorIV
Erstellt am 30.01.2026**

Flurstück: 1153
Gemarkung: Gstadt a.Chiemsee

Gemeinde: Gstadt a.Chiemsee
Landkreis: Rosenheim
Bezirk: Oberbayern

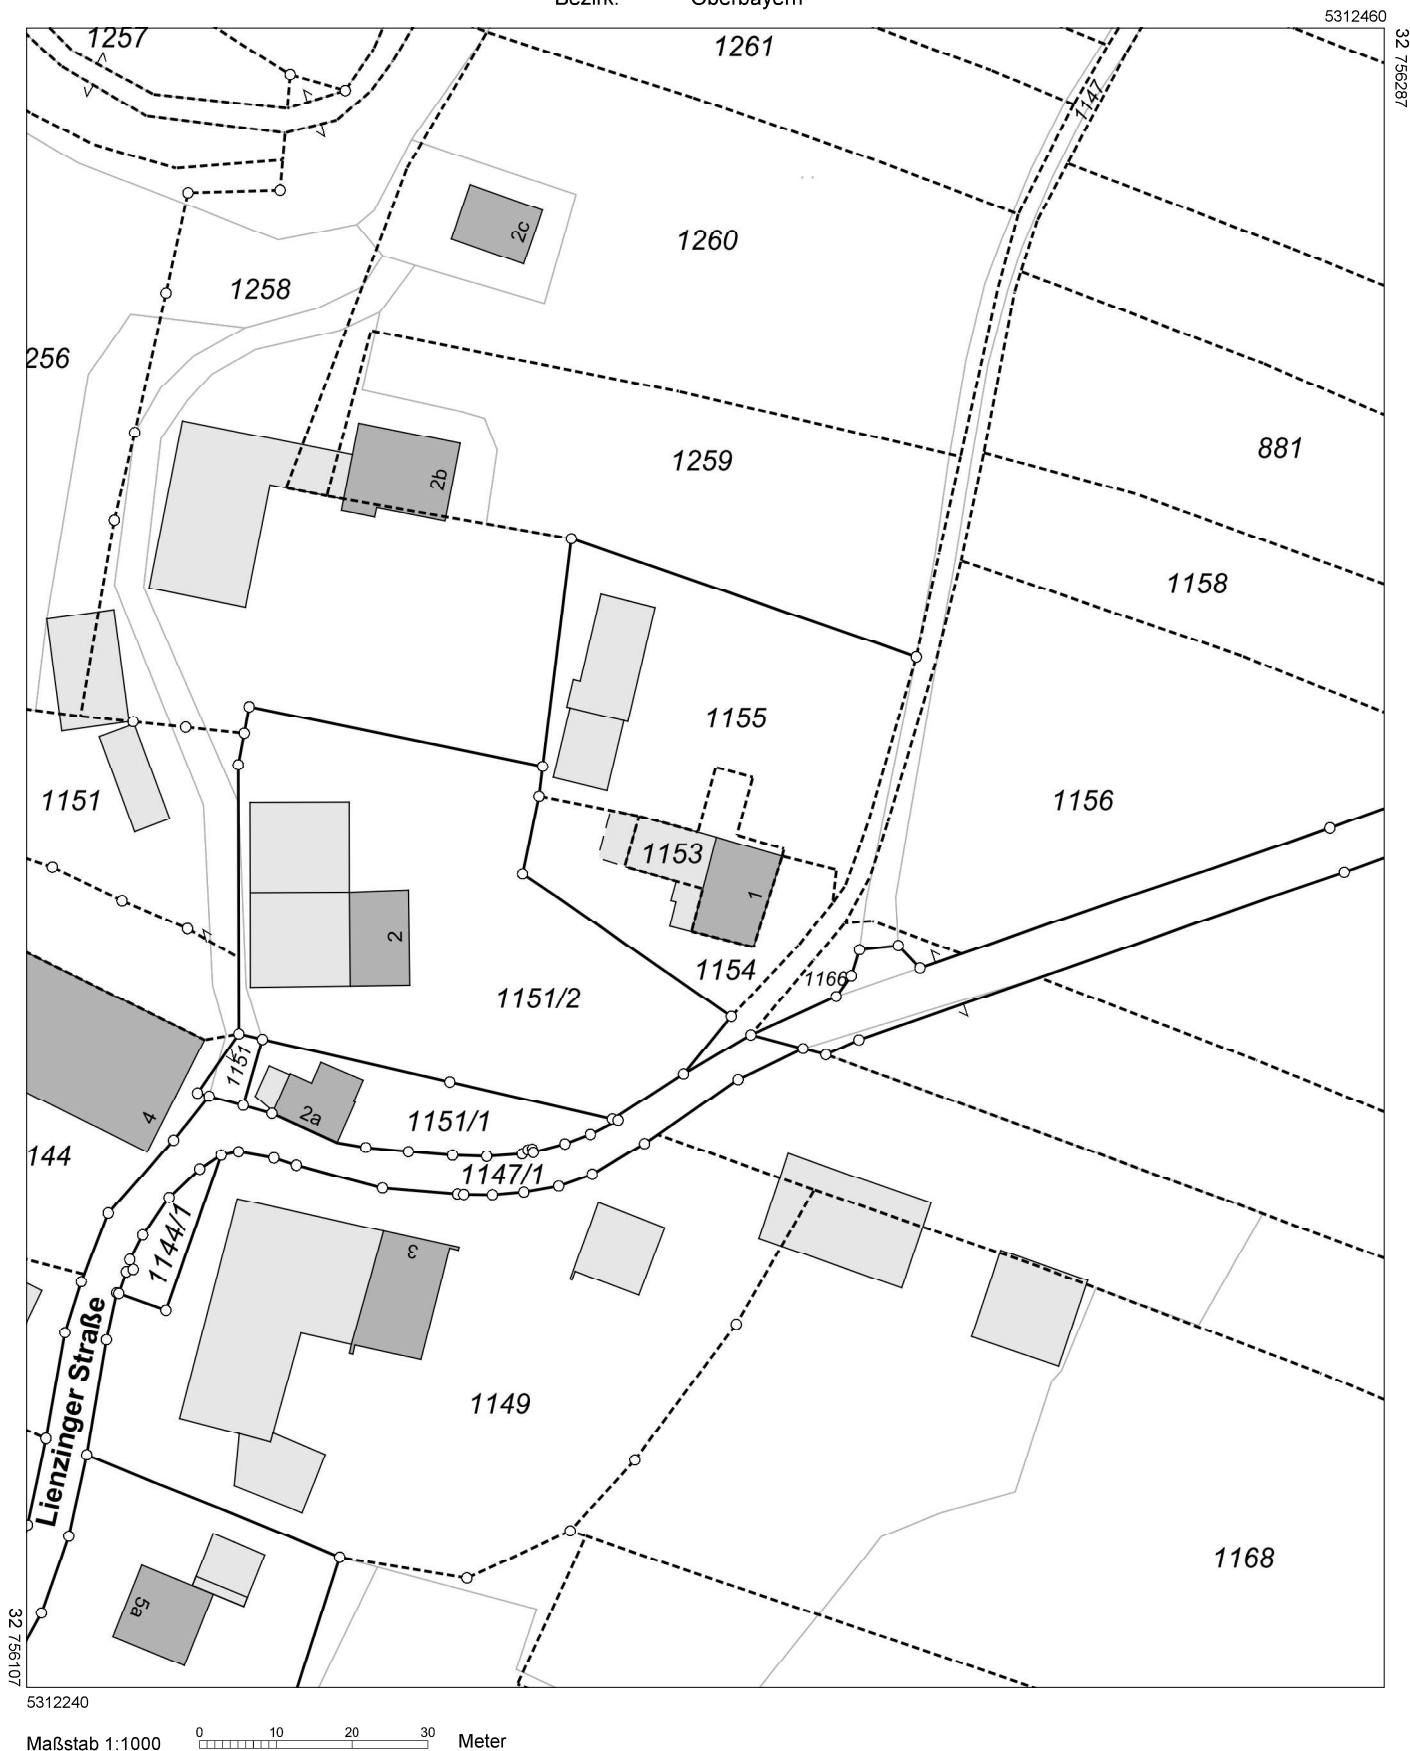

Vervielfältigung nur für den eigenen Gebrauch.
Zur Maßentnahme nur bedingt geeignet.

Geschäftszeichen: prechtl

Dieser Ausdruck wurde maschinell erstellt und ist ohne Unterschrift gültig.