




Erstellt am 13.08.2026

Flurstück: 19/3
Gemarkung: Eisenärzt

Gemeinde: Siegsdorf
Landkreis: Traunstein
Bezirk: Oberbayern

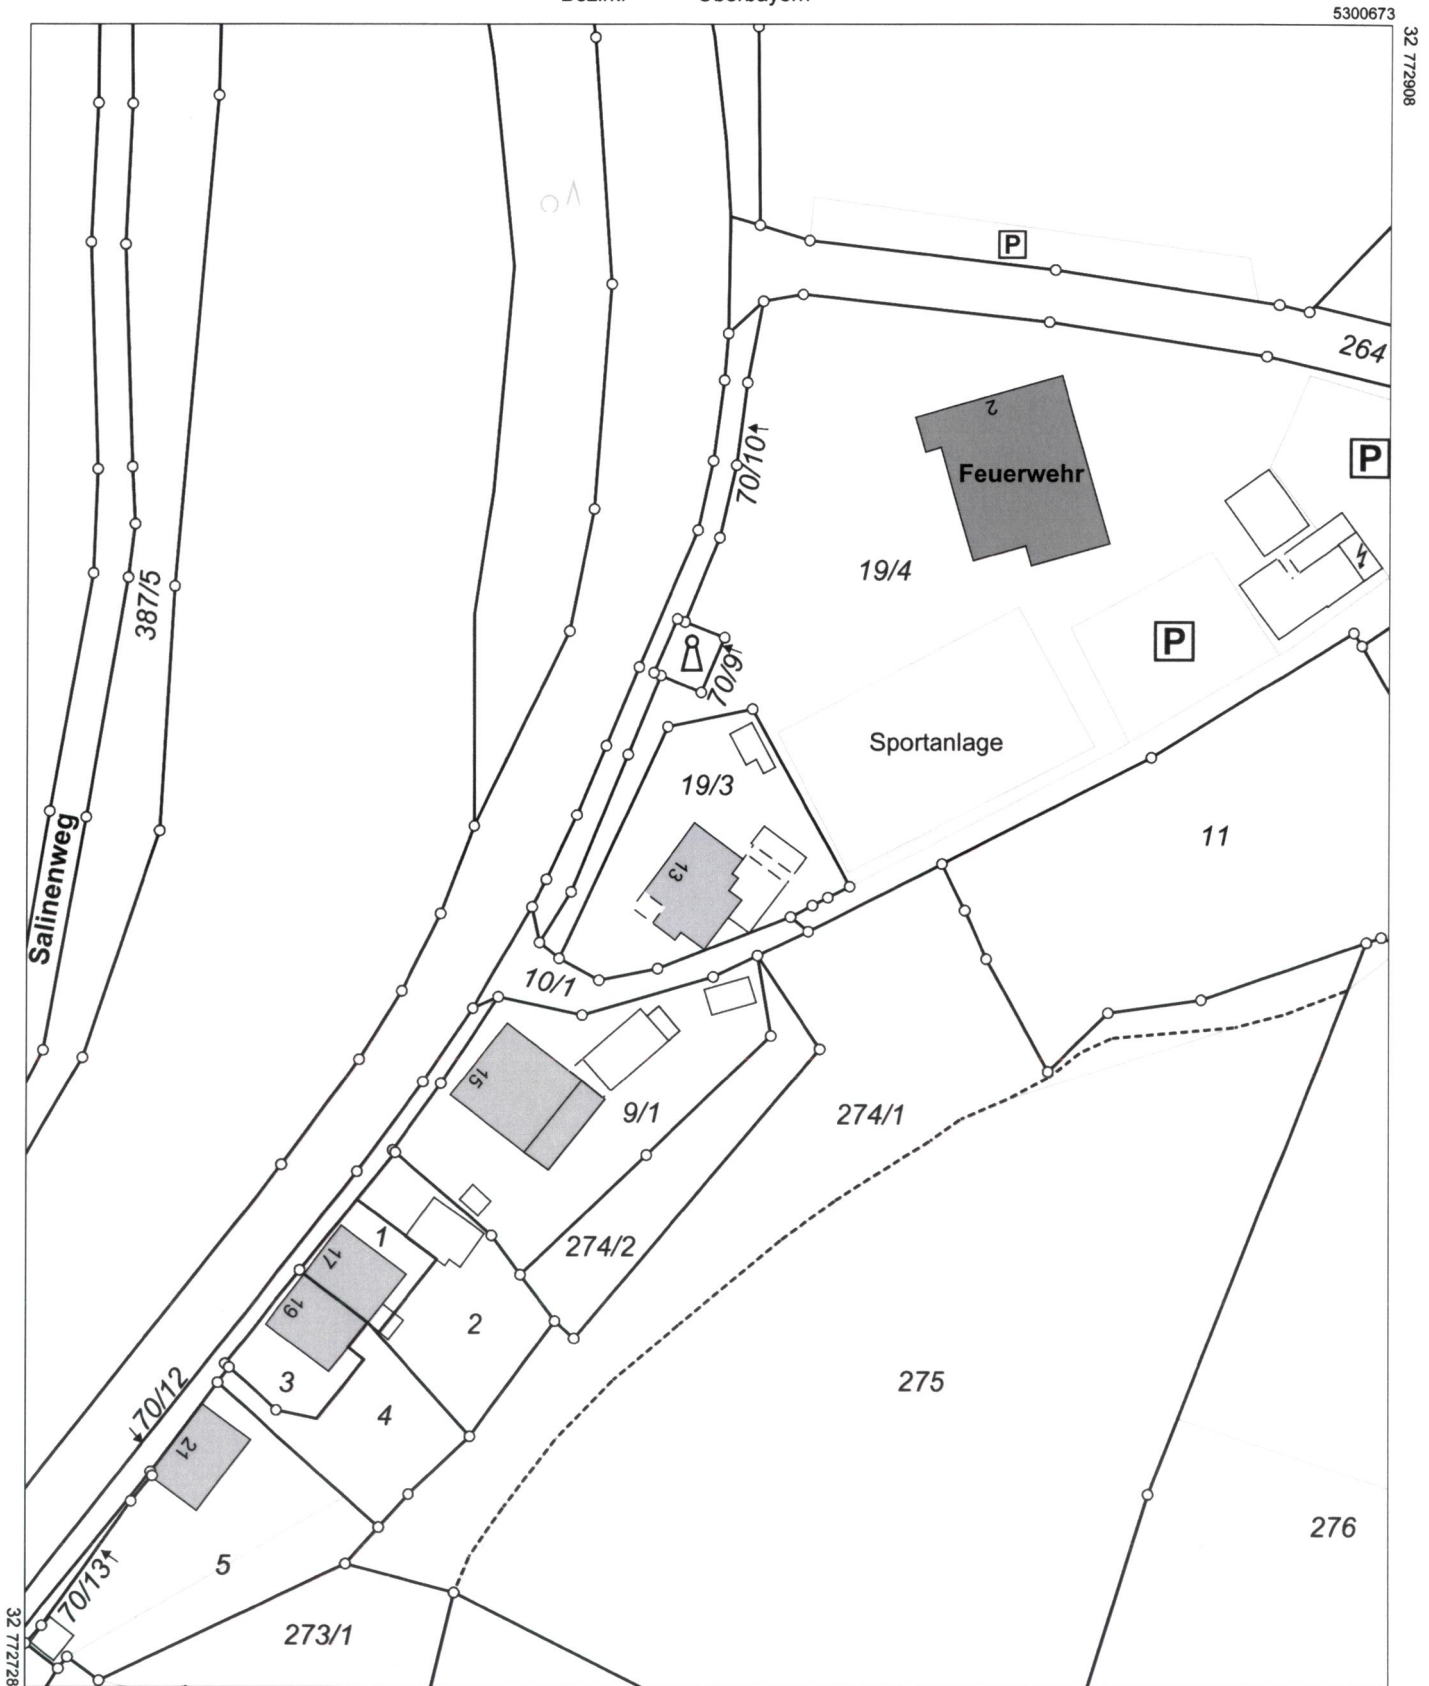

Maßstab 1:1000

0 10 20 30 Meter

Vervielfältigung nur für den eigenen Gebrauch.
Zur Maßentnahme nur bedingt geeignet.

Dieser Auszug stimmt mit dem amtlichen Liegenschaftskataster überein.

